


План первого этажа на отм. +0.100
(Нежилые помещения).

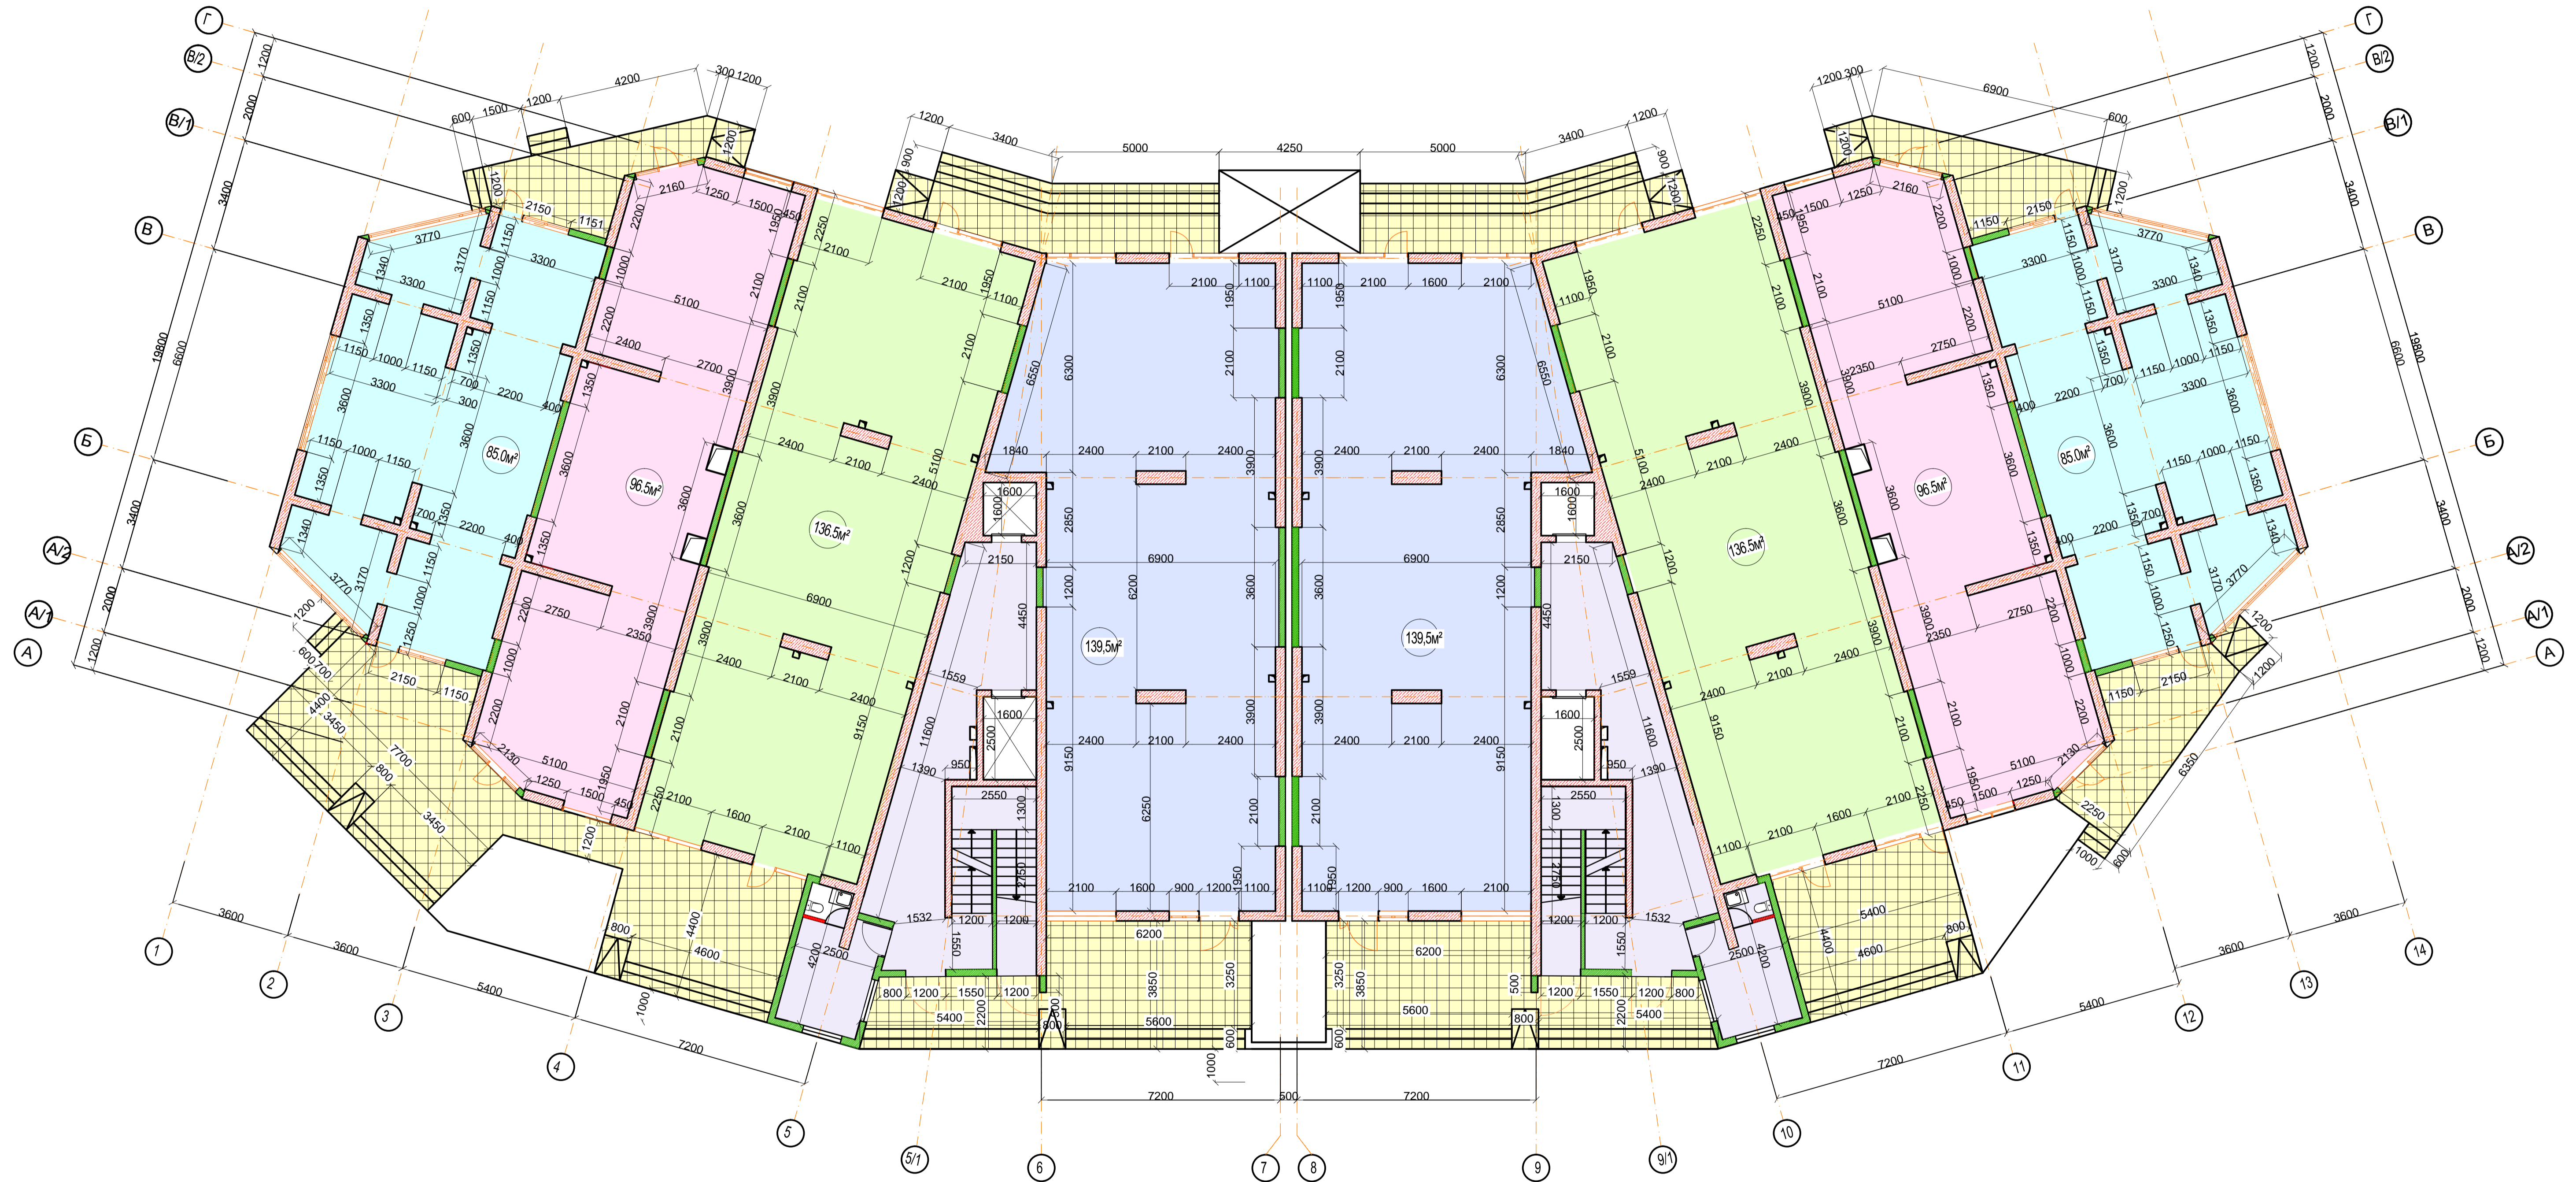

				04-08-AP		
				Многофункциональный жилой комплекс со встроенно-пристроенными помещениями обслуживания по улице Гаидара, поселке Изотомыс, Назаревского района города Сочи.		
Изм.	Колуч.	Лист	№ док.	подпись	дата	
				Корпус 1	Стадия	Лист
					РД	2
				План первого этажа на отм. +0.100	ООО "ЮГТЕХНОНИИРИМ" г. Ростов-на-Дону	