


# Тип 3 вар 1

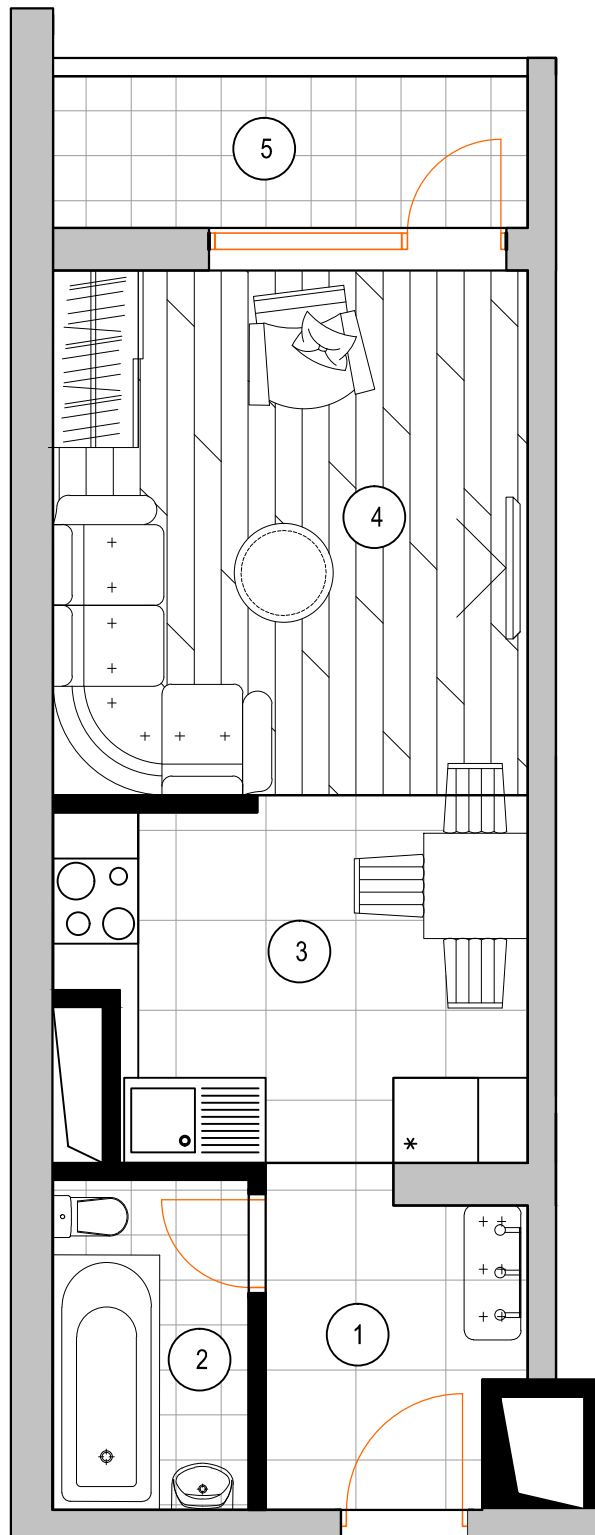

Но	Назначение помещения	П (м <sup>2</sup> )
1	прихожая	3.9
2	санузел	3.2
3	кухня	7.9
4	гостинная	12.4
5	балкон	3.5
	ИТОГО	30.9